


南立面図

東立面図

a	屋根：ガルバリウム鋼板縦葺き
b	外壁：窯業サイディング張
c	外壁：鋼板外装材
d	庇（アルミ上吊ひさし）
e	日除け庇（オーニング サンプルロ）

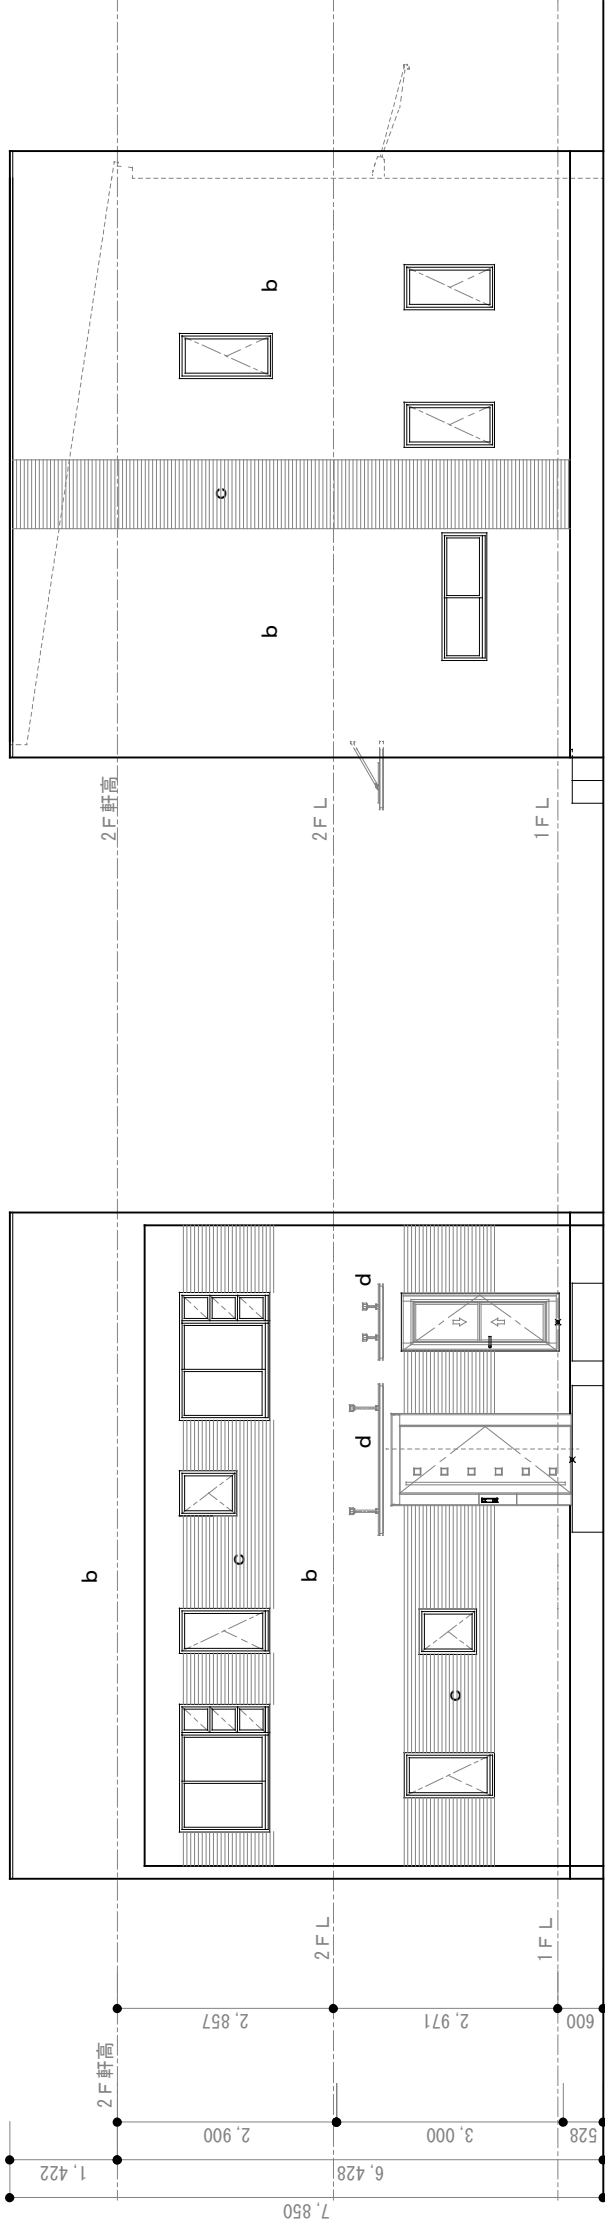

北立面図

西立面図